



RESIDENCIAL OLIVEIRAS


Residencial Caneleiras

Bairro Jardim



Localização

Rua Caneleiras 1151 com Oliveiras Jardim

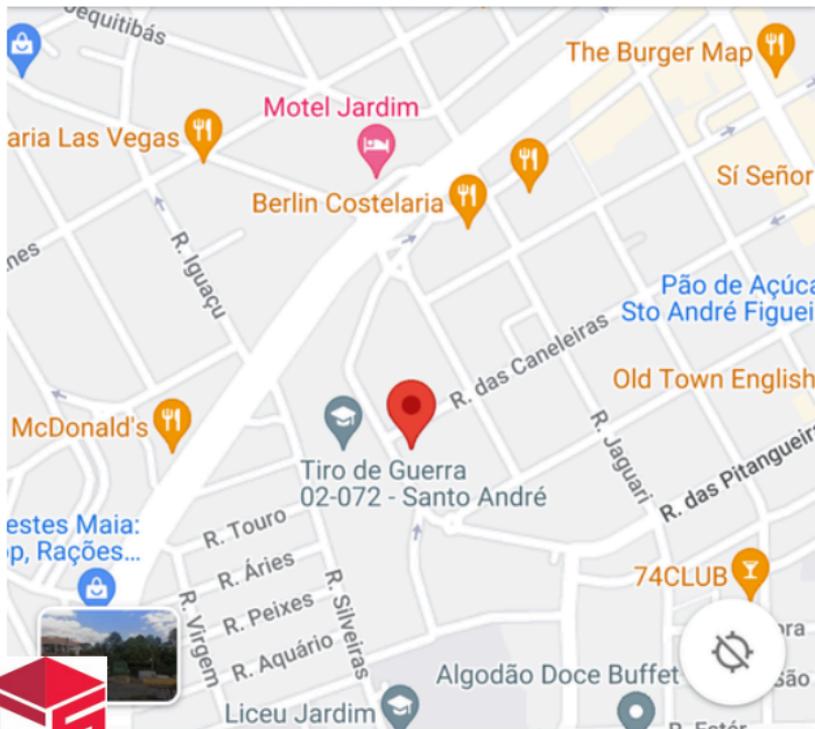

Residencial Caneleiras

Ficha técnica

Lado oliveiras

Descrição

Sobrado Residencial

alto padrão

03 unidades

Residencial 1

83 mts

3 dormitórios sendo 1 suíte

3 vagas de garagem

Residencial 2

83 mts

3 dormitórios sendo 1 suíte

3 vagas de garagem



Residencial Caneleiras

Acabamento

Sobrados entregues

com:

- Porcelanato;
- Revestimento nas áreas frias;
- Esquadrias em alumínio;
- Rebaixo de forro;
- Aquecimento a gás;
- Nicho/prateleira nos banheiros;
- Acabamento em granito;
- Infra para passagem de ar condicionado;




TÉRREO (garagem)



Térreo


Garagem
acessos sobrados
medidores de serviços
água/luz/gás

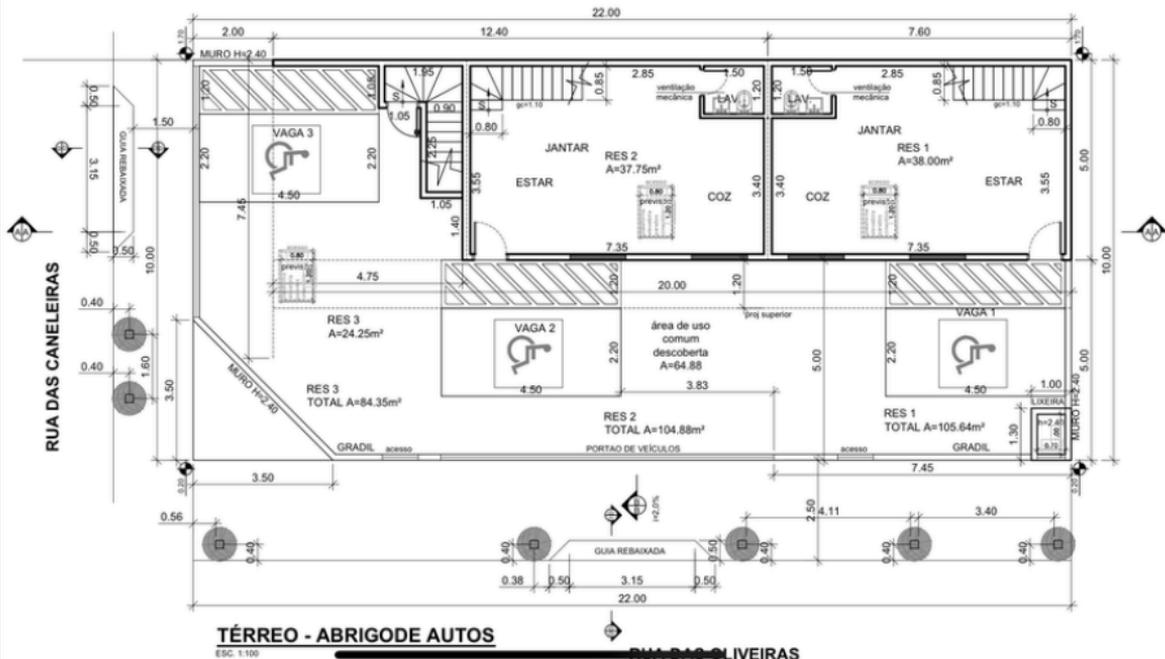

1• ANDAR



Primeiro andar

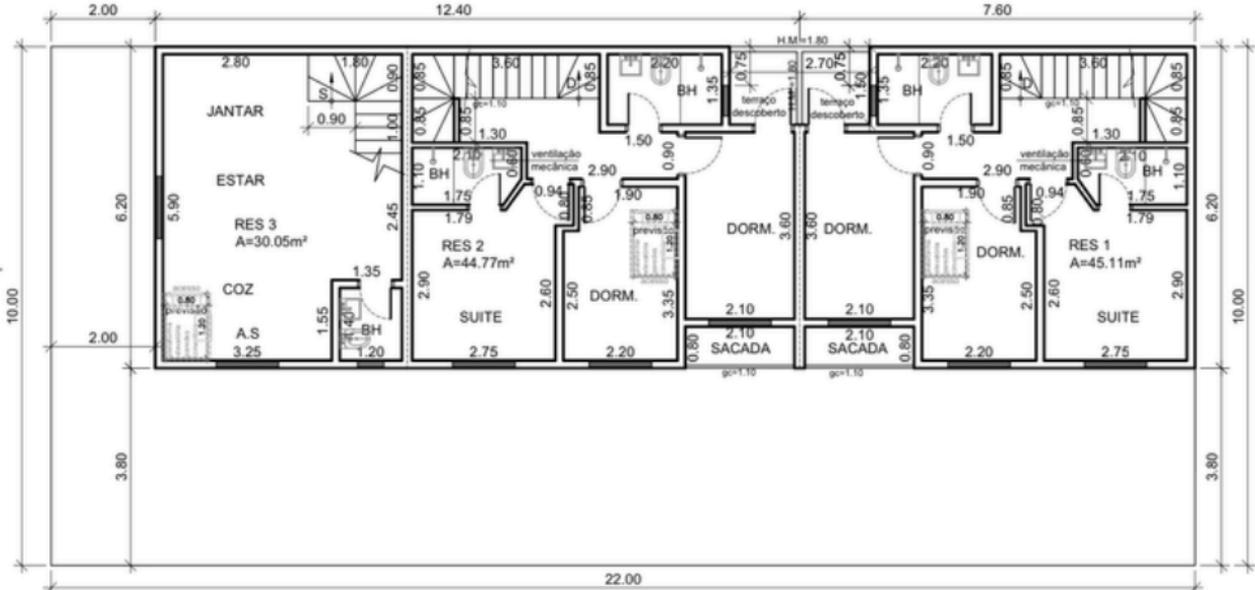


1º PAVIMENTO

ESC. 1:100

RUA DAS OLIVEIRAS



fachada planta

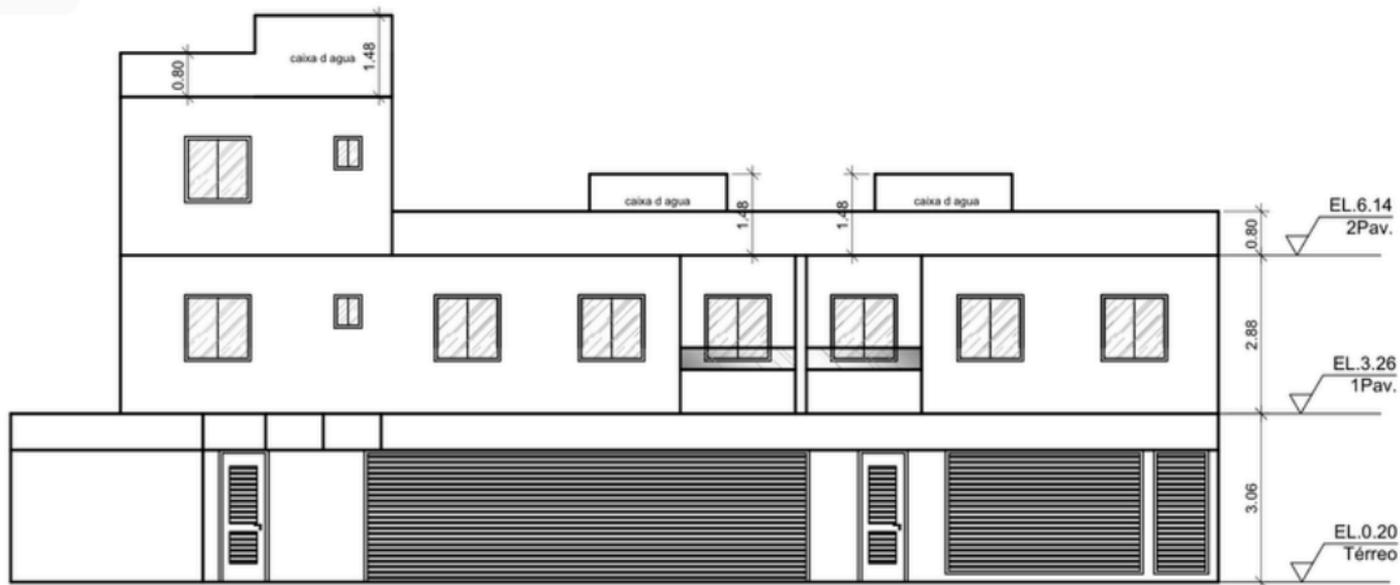

FACHADA FRONTAL

ESC. 1:100



fachada projeto 3d







